


30米文化长廊设计施工图


2024.09

正立面图

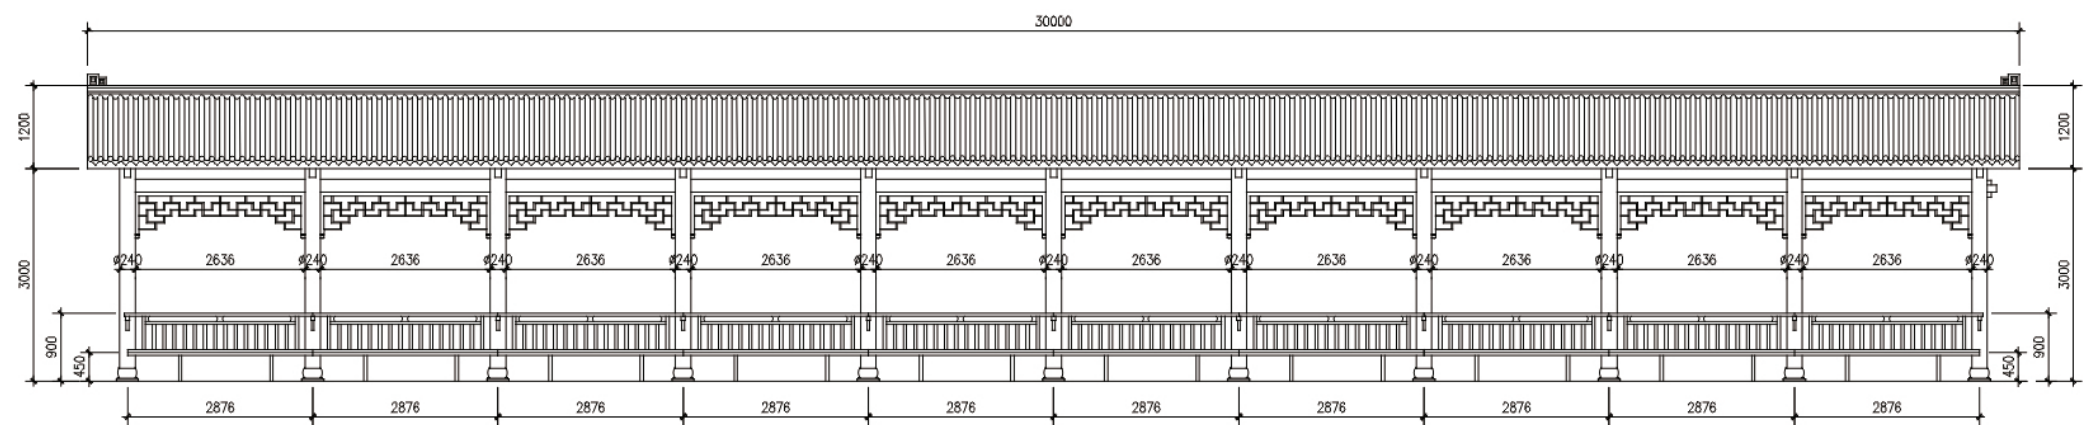


设计人员		项目负责人		设计公司	
------	--	-------	--	------	--

背立面图

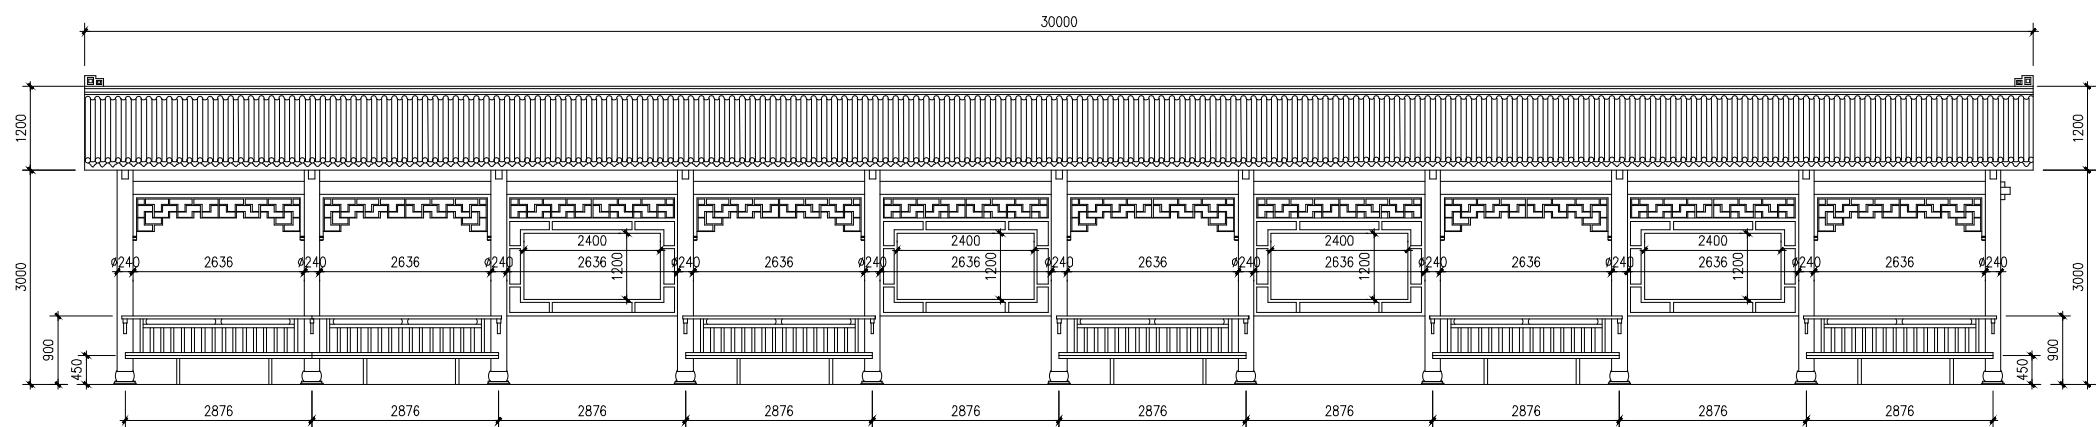

设计人员		项目负责人		设计公司	
------	--	-------	--	------	--

侧剖面图

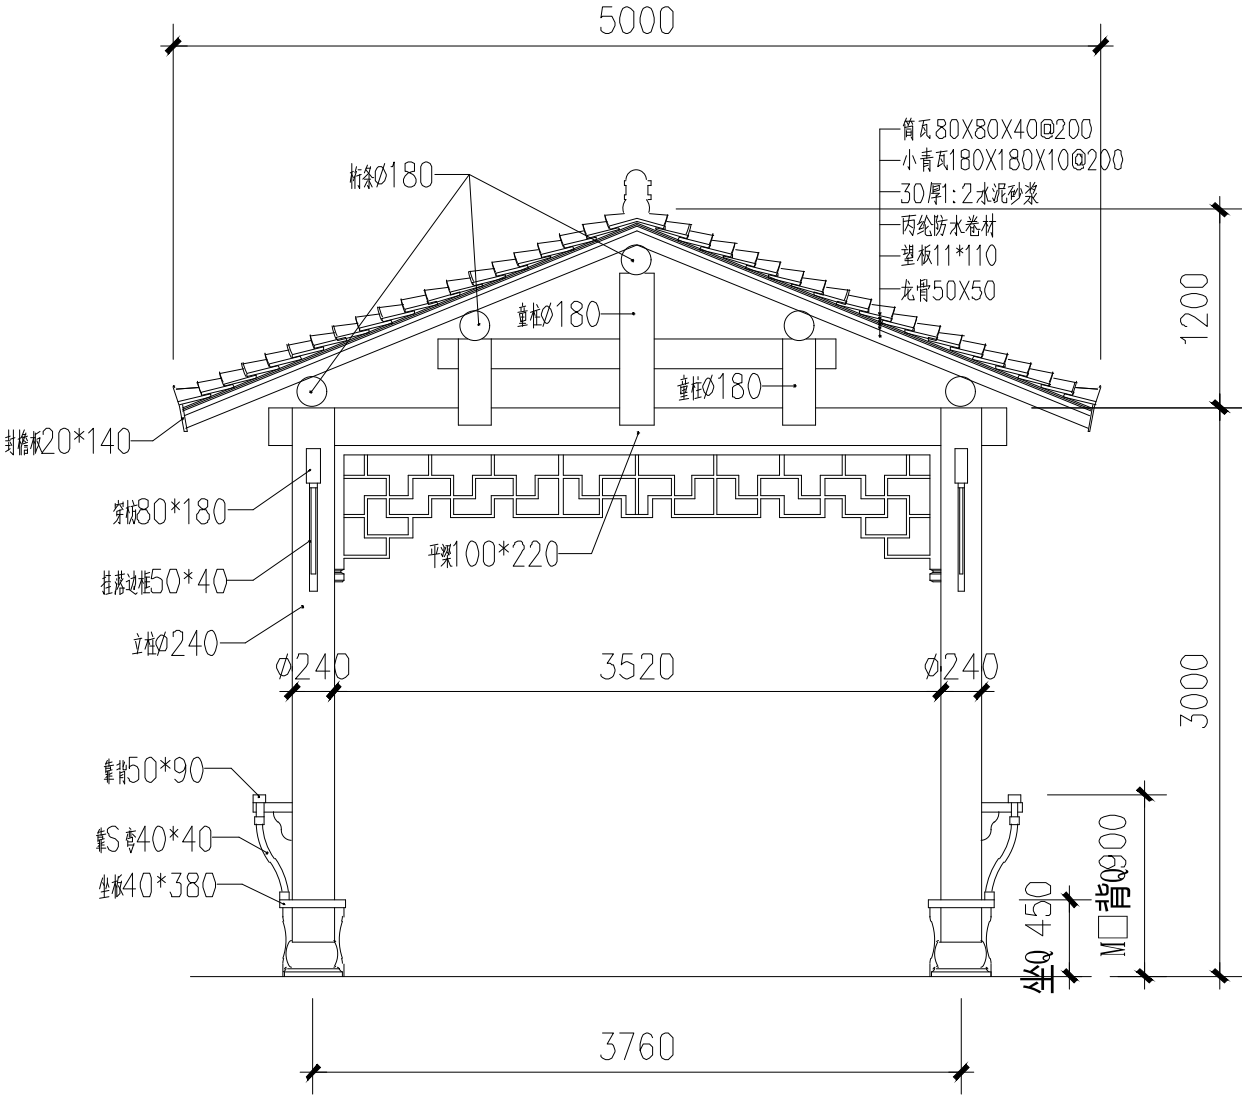


设计人员

项目负责人

设计公司

屋架平面图

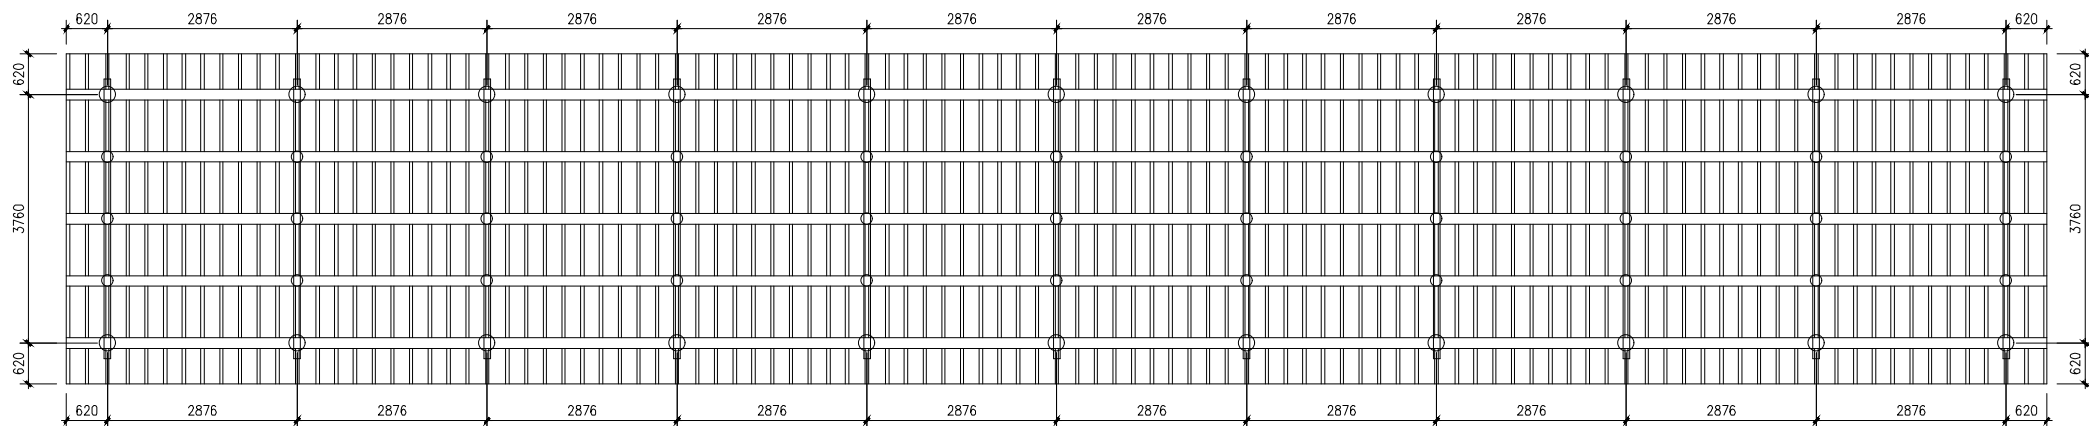


设计人员

项目负责人


设计公司

柱子平面图

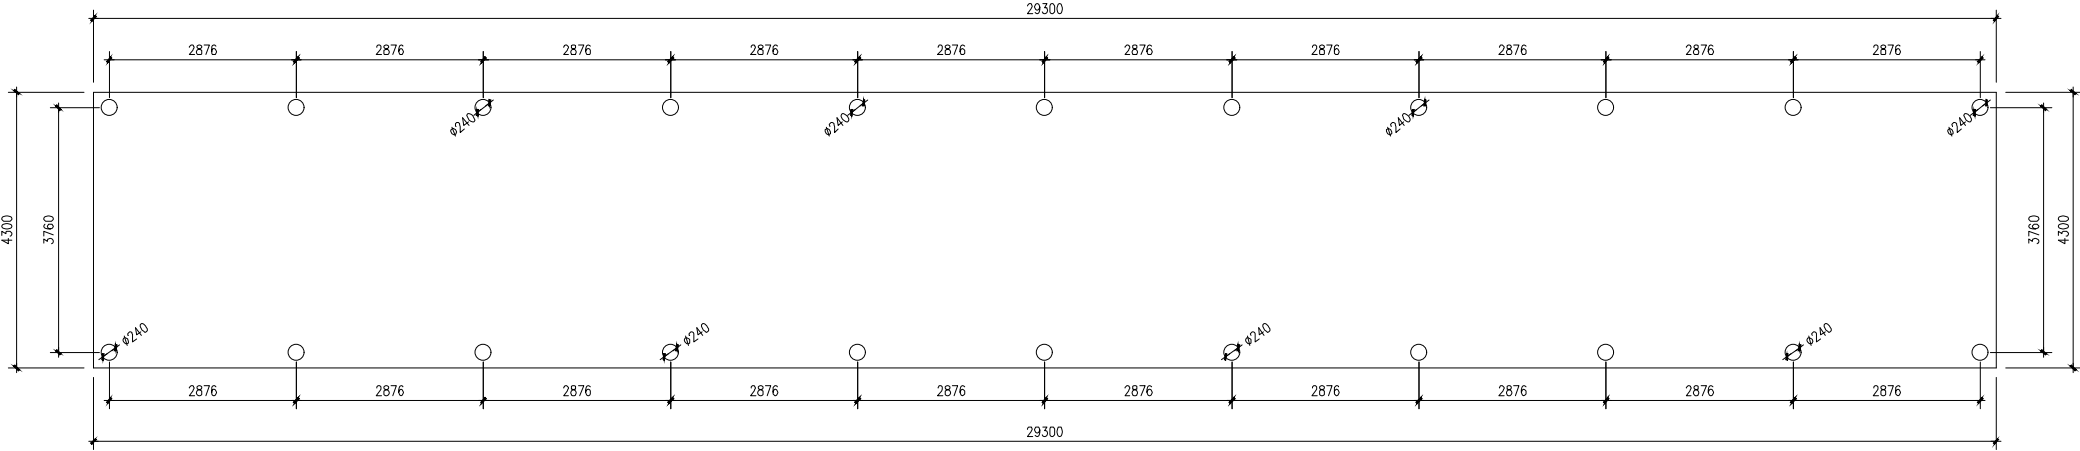


设计人员		项目负责人		设计公司	
------	--	-------	--	------	--

坐椅，宣传栏平面图

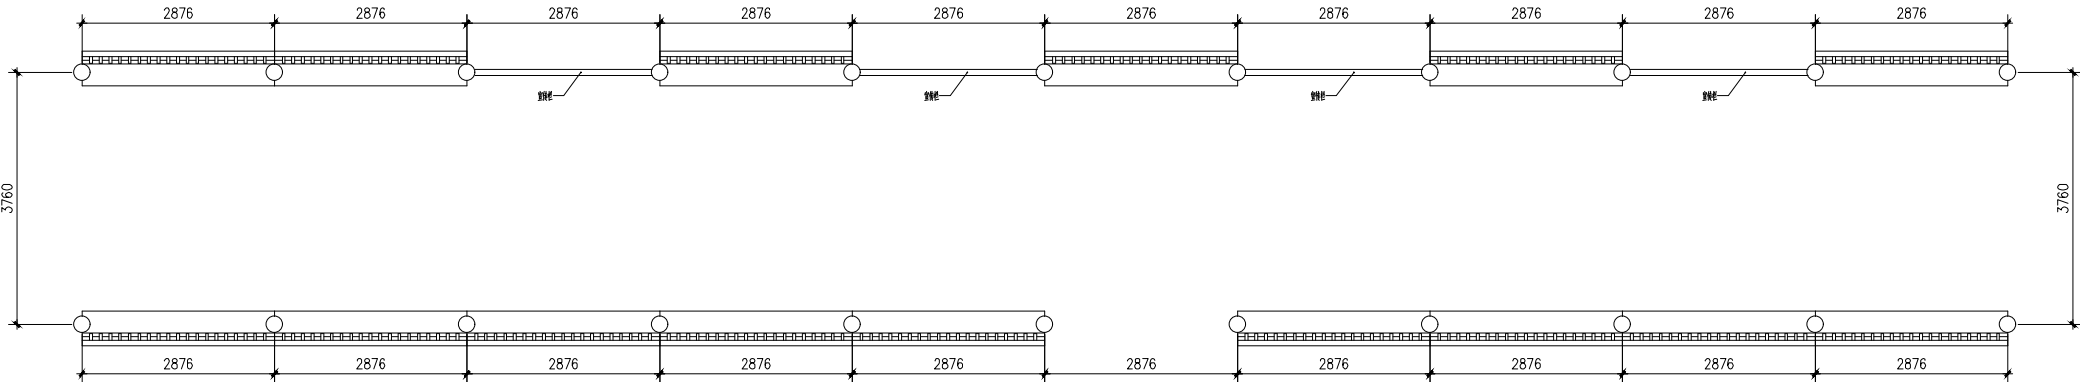

设计人员		项目负责人		设计公司	
------	--	-------	--	------	--

基础详图(地面挖土200mm厚)

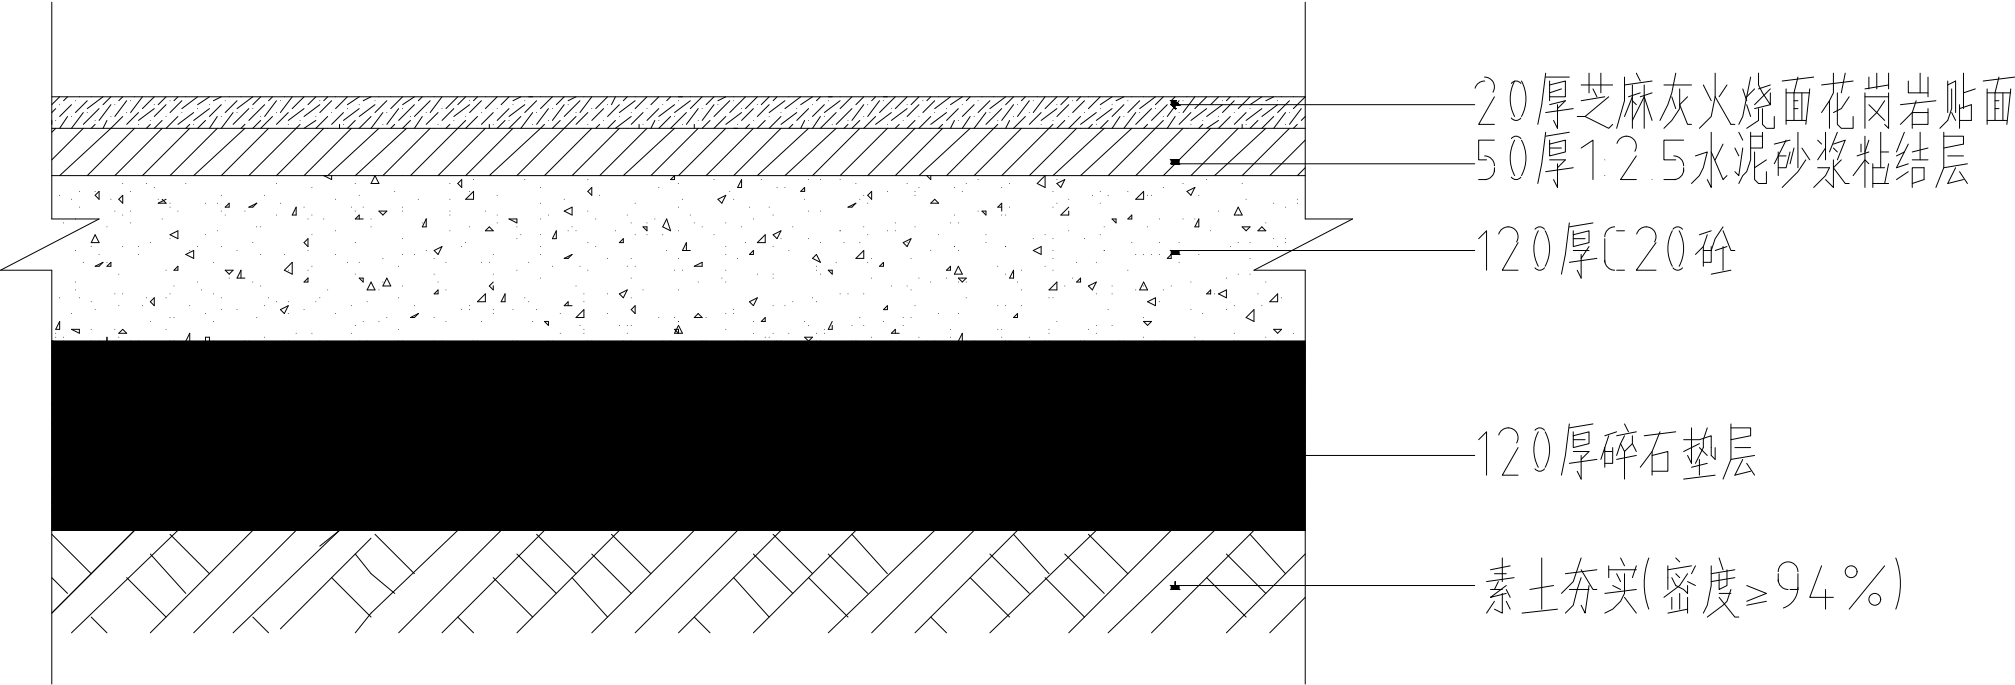

设计人员		项目负责人		设计公司	
------	--	-------	--	------	--